




Show Name schwere reiter münchen		
Reference A4: 1/100	Drawn By kunitsch	Date 04/08/12
CAD File Name schwerereitert		MZ ZIRKLIS

garderobe

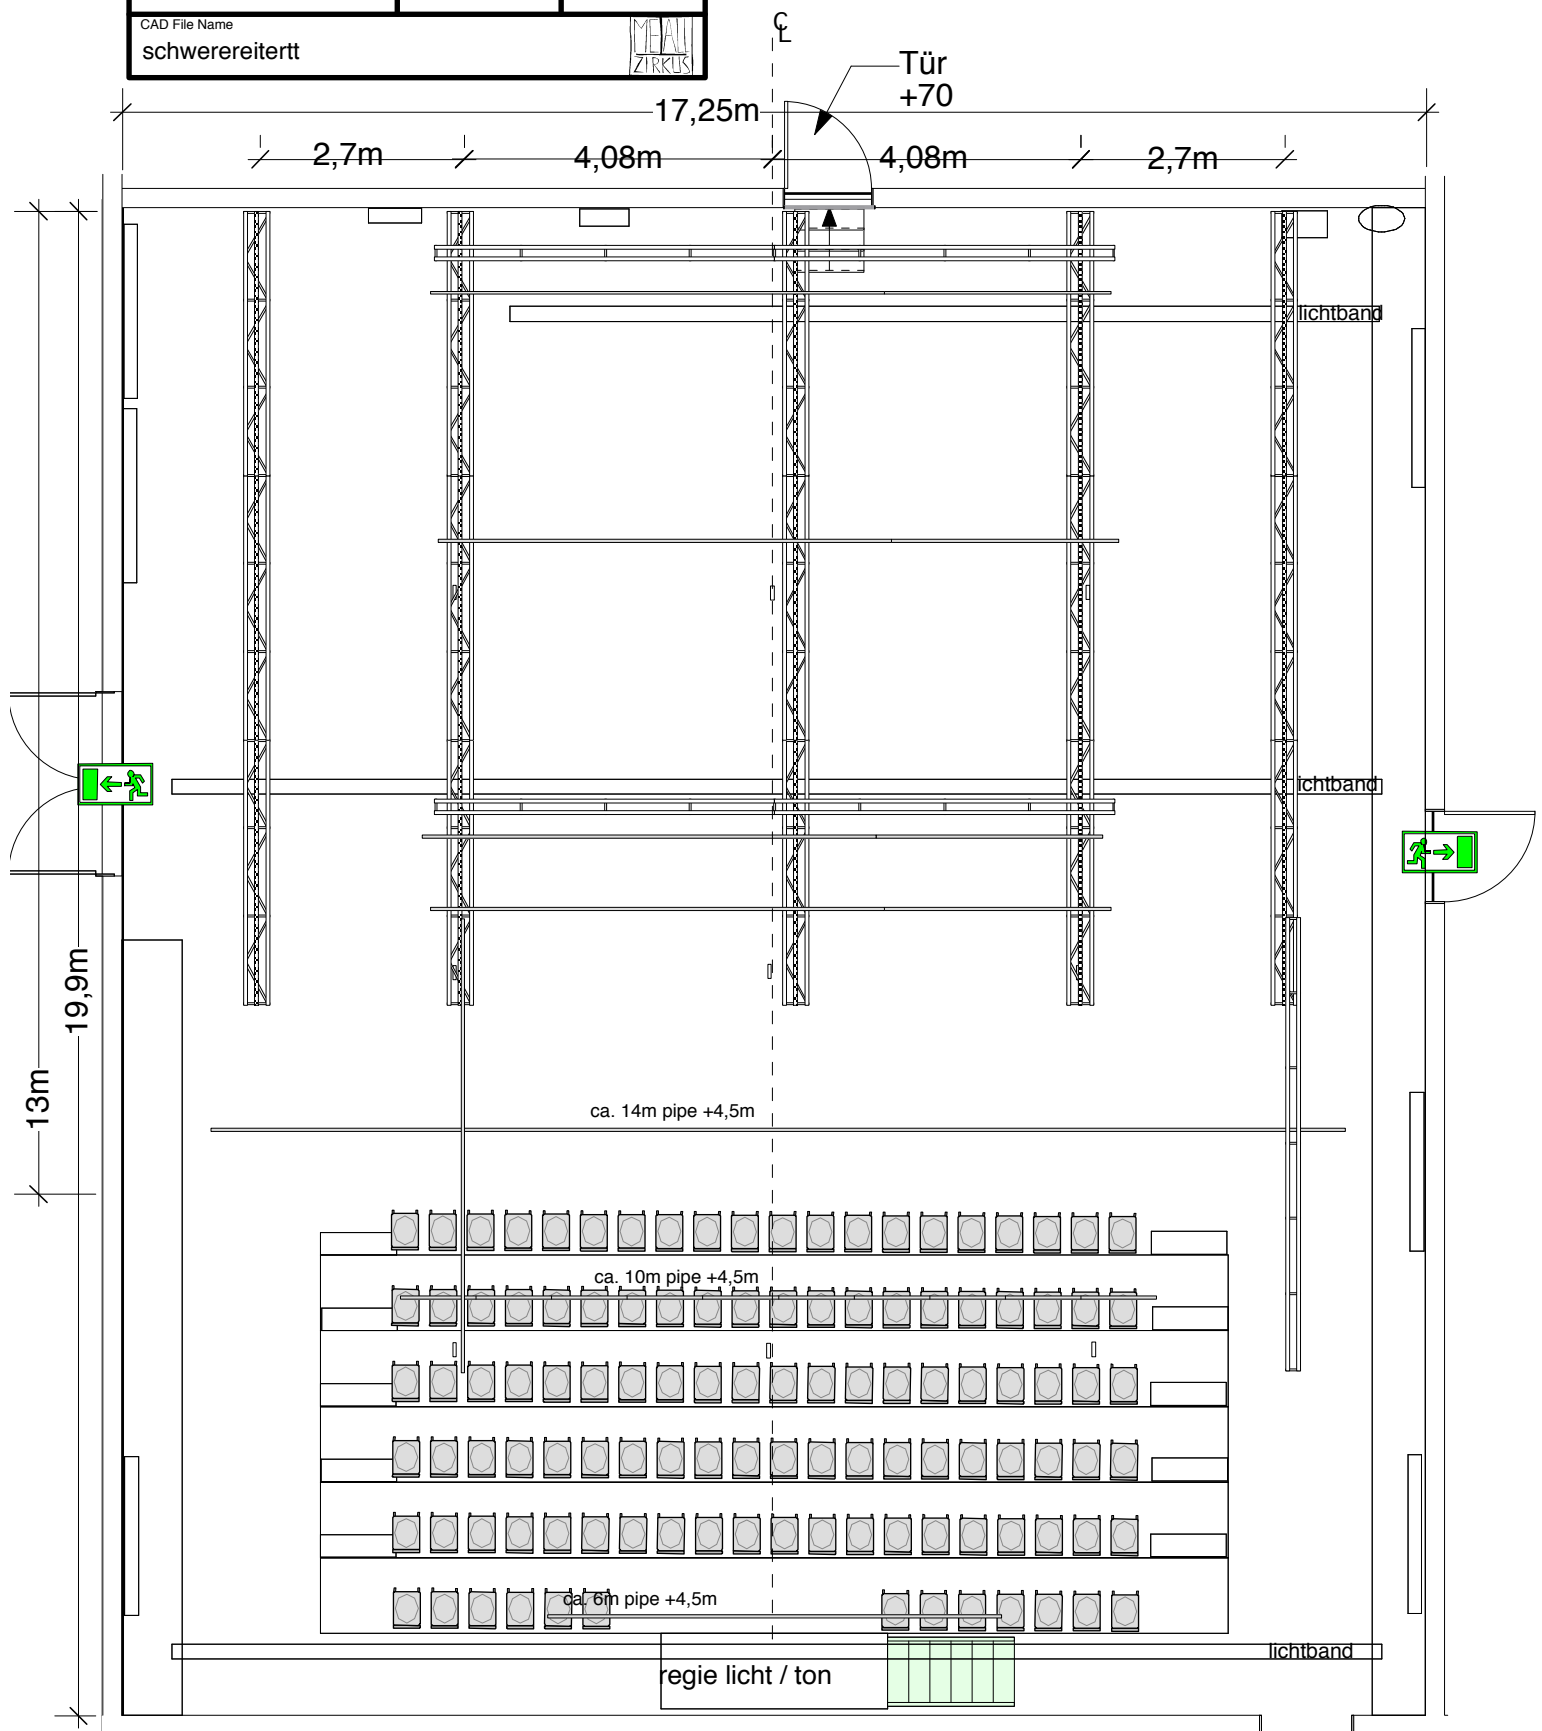


technik
dimmer

3-punkttruss:
Typ: Litetec TX25S
point-up am obergurt angeschlagen.


pipes und 2punkt truss über bühne
variabel
lichte höhe zu T_Beams: ca. 3,90m
lichte höhe zu 3-punkttruss: ca. 4,65m
lichte höhe zu lichtband: ca. 4,35m

alle bemessungen sind vor ort zu prüfen
keine gewähr für die gemachten angaben,
insbesondere nicht für die ordnungsgemässe
einrichtung der anlagen.

foyer

Show Name schwere reiter münchen		
Reference A4: 1/100	Drawn By kunitzsch	Date 04/08/12
CAD File Name schwerereitertt		

garderobe

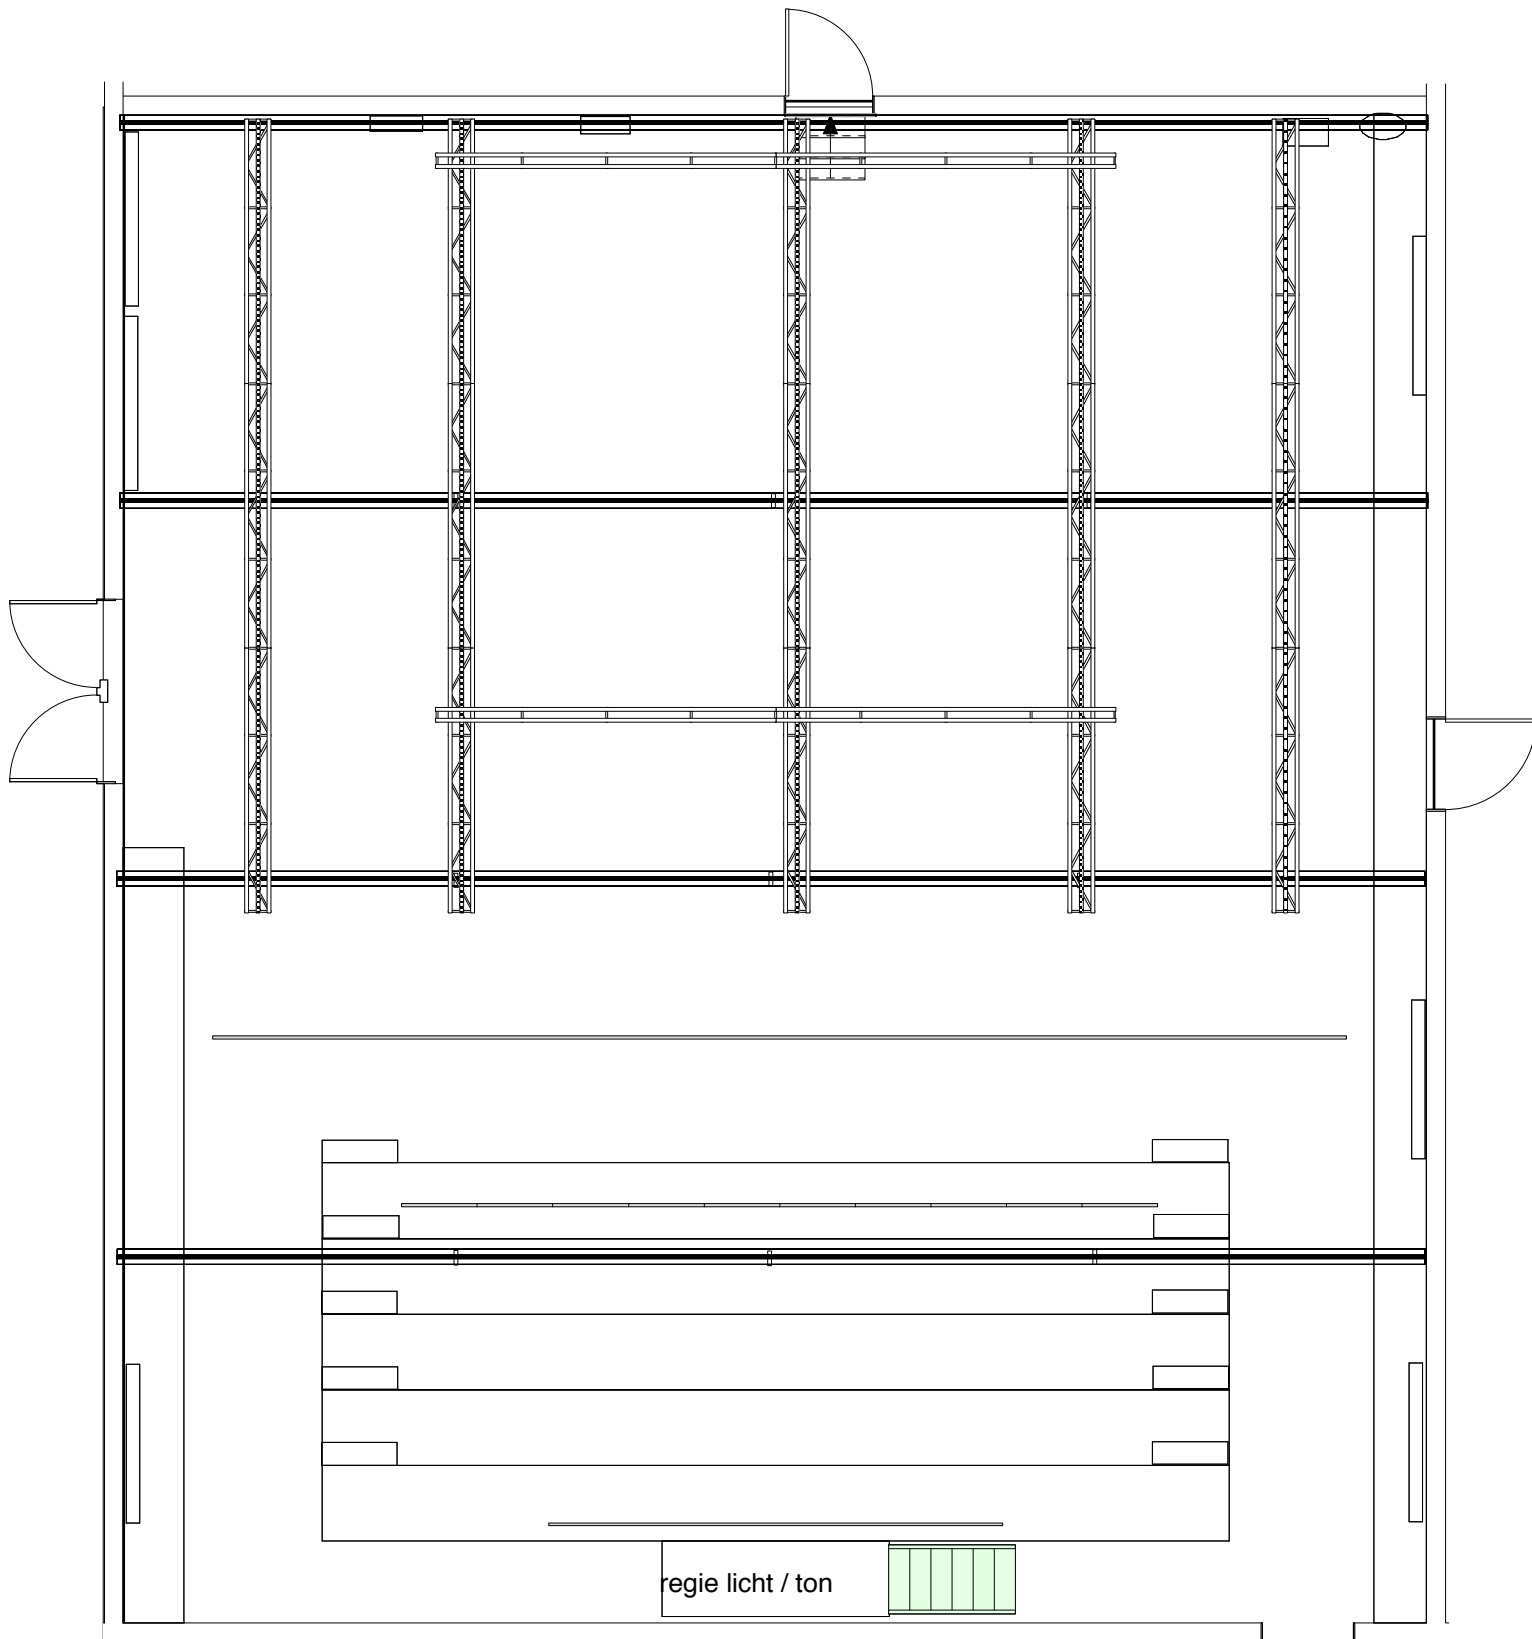

technik
dimmer

3-punkttruss:
Typ: Litotec TX25S
point-up am obergurt angeschlagen.

pipes und 2punkt truss über bühne
variabel

lichte höhe zu T_Beams: ca. 3,90m
lichte höhe zu 3-punkttruss: ca. 4,65m
lichte höhe zu lichtband: ca. 4,35m

alle bemaszungen sind vor ort zu prüfen
keine gewähr für die gemachten angaben,
insbesondere nicht für die ordnungsgemäße
einrichtung der anlagen.

foyer

